


CATEGORIA DE IMPORTANTA C  
 CLASA DE IMPORTANTA III  
 GRAD DE REZISTENTA LA FOC II

**Caracteristici principale ale amplasamentului:**  
 Încărcare la vant (indicativ CR1-1-4/2012), qb= 0,6 kPa  
 Încărcare zăpadă (indicativ CR1-1-3/2012), So,k= 2,0 kN/m2  
 Adâncimea de îngheț (STAS 6054/77) între -1.00m și -1.10m  
 Încărcare seismică (P100-1/2013):  
 -perioada de control (col) TC = 0,7sec;  
 -acelerația terenului pentru proiectare ag = 0,15 g pentru cutremur având intervalul mediu de recurența IMR=225 ANI.  
 Zona climatică , zona IV (conform Mc 001/6-2013),θe= -21°C.



FATADA PRINCIPALA

BURLANE DIN TABLA TRATATA ANTICOROZIV, VOPSITA MULTISTRAT, CULOARE GRI INCHIS  
 INVELTDARE DIN TABLA CUTATA, CULOARE GRI;  
 JGHEABURI DIN TABLA TRATATA ANTICOROZIV, VOPSITA MULTISTRAT, GRI DESCHIS  
 TAMPLARIE PVC CU 6 CAMERE, CULOARE GRI INCHIS, CU INCHIDERI DIN GEAM DUBLU IZOLATOR LOW-E (FOI DIN STICLA CU EFICIENȚĂ ENERGETICĂ RIDICATĂ, U = 0.5 W/H²K);  
 TENCUALĂ DECORATIVĂ SILICONICĂ, CULOARE ALB PUR;  
 TENCUALĂ DECORATIVĂ SILICONICĂ, CULOARE GALBEN;  
 BALUSTRADĂ DIN PROFILE METALICE, CULOARE GRI INCHIS ȘI FOAIE DE STICLA DUBLĂ;  
 TREPTE PLACATE CU GREȘIE ANTIDERAPANTĂ;  
 SOCLU PLADAT CU FABII PIATRĂ SCĂPITĂ DIN CALCAR, LIPITA CU ADEZIV FLEXIBIL PE BAZA DE CIMENT,GRI INCHIS;

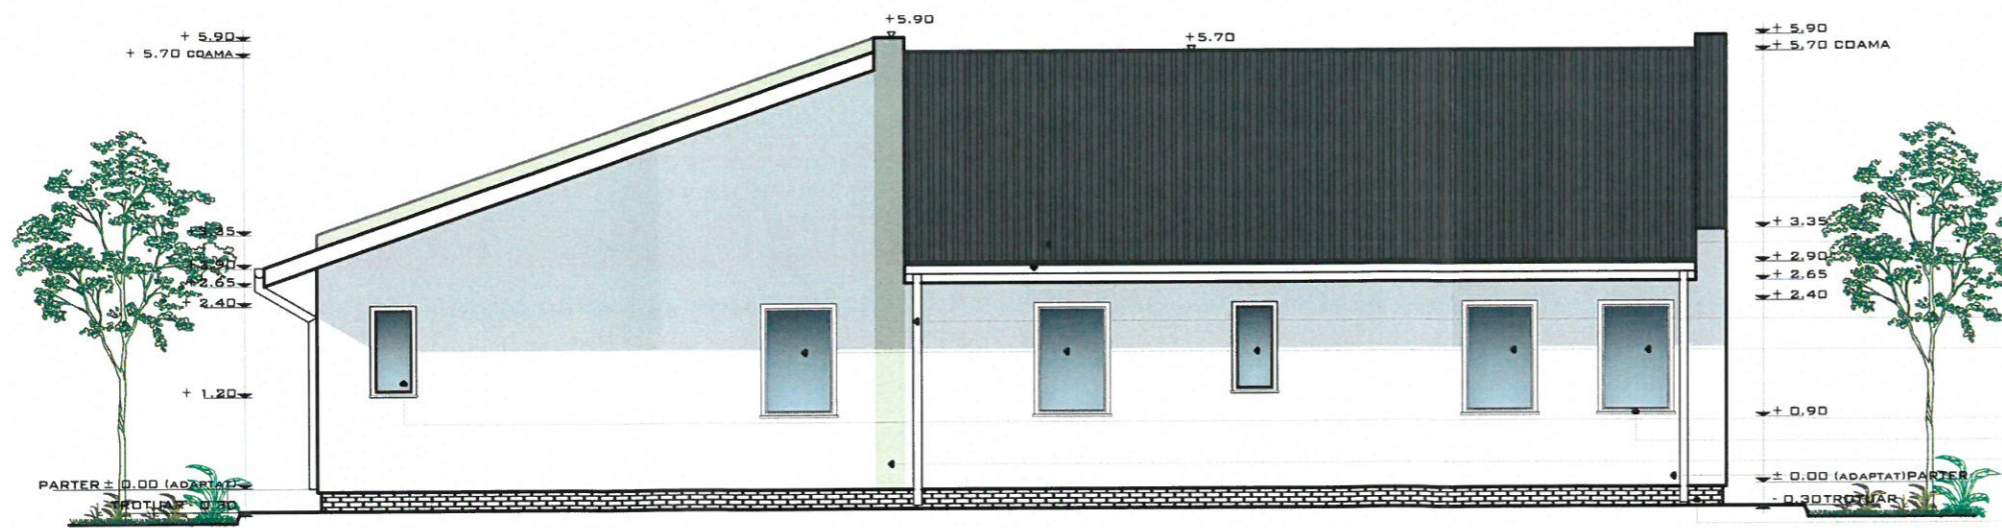

FATADA POSTERIDARA

JGHEABURI DIN TABLA TRATATA ANTICOROZIV, VOPSITA MULTISTRAT, GRI DESCHIS  
 INVELTDARE DIN TABLA CUTATA, CULOARE GRI;  
 BURLANE DIN TABLA TRATATA ANTICOROZIV, VOPSITA MULTISTRAT, CULOARE GRI INCHIS  
 TAMPLARIE PVC CU 6 CAMERE, CULOARE GRI INCHIS, CU INCHIDERI DIN GEAM DUBLU IZOLATOR LOW-E (FOI DIN STICLA CU EFICIENȚĂ ENERGETICĂ RIDICATĂ, U = 0.5 W/H²K);  
 TAMPLARIE PVC CU 6 CAMERE, CULOARE GRI INCHIS, CU INCHIDERI DIN GEAM SIMPLU;  
 GLAF GRANIT GRI DESCHIS, CU LĂCRIMAR 2CM GROSIME;  
 TENCUALĂ DECORATIVĂ SILICONICĂ, CULOARE GALBEN;  
 TENCUALĂ DECORATIVĂ SILICONICĂ, CULOARE ALB PUR;  
 SOCLU PLADAT CU FABII PIATRĂ SCĂPITĂ DIN CALCAR, LIPITA CU ADEZIV FLEXIBIL PE BAZA DE CIMENT,GRI INCHIS;



VERIFICATOR EXPERT	NUME	SEMNATURA	GERINTA	REFERAT NR./EXPERTIZA NR./DATA
	<b>S.C. ACICAD NEW EXPERT S.R.L.</b> STR. PRIMAVERRII, NR. 1, SC. A, ET.4, AP.20, BOTOSANI, JUDEȚUL BOTOSANI, C.U.I. 46849404; E-MAIL: ACICADNEWEXPERT@GMAIL.COM TEL.: 0786.743.444			<b>BENEFICIAR:</b> MUNICIPIUL CAMPULUNG MOLDOVENESC <b>DENUMIRE PROIECT:</b> CENTRU DE ZI DE RECUPERARE PENTRU COPII CU DIZABILITATI, CAMPULUNG MOLDOVENESC <b>AMPLASAMENT:</b> STRADA 13 DECEMBRIE, NR. F.N., C.F.37314, MUNICIPIUL CAMPULUNG MOLDOVENESC, JUDEȚUL SUCEAVA
SPECIFICATIE	NUME	SEMNATURA	SCARA: 1:100	FAZA: S.F.
SEF PROIECT	ARH. GARET IRINA			NR. PROIECT: 04/2023
PROIECTAT	ARH. GARET IRINA		DATA: 2023	NR. PLANSĂ: A.05
DESENAT	DES. JIGOLEA LUCIAN			REV. 0
				TITLUL PLANSEI: FATADA PRINCIPALA FATADA POSTERIDARA