

CATEGORIA DE IMPORTANTA	C
CLASA DE IMPORTANTA	III
GRAD DE REZISTENTA LA FOC	II


Caracteristici principale ale amplasamentului:

Încărcare la vant (indicativ CR1-1-4/2012), $q_b = 0,6$ kPa
 Încărcare zăpadă (indicativ CR1-1-3/2012), $S_o, k = 2,0$ kN/m²
 Adâncimea de îngheț (STAS 6054/77) între -1.00m și -1.10m
 Încărcare seismică (P100-1/2013):
 -perioada de control (colt) TC = 0,7sec.;
 -accelerația terenului pentru proiectare $a_g = 0,15$ g pentru cutremur având intervalul mediu de recurența IMR=225 ANI.
 Zona climatică, zona IV (conform Mc 001/6-2013), $\theta_e = -21^\circ\text{C}$.

LEGENDA

- limita de proprietate
- limita zonei studiate
- spatii verzi
- Cresa- proiect in derulare-stadiu S.F.

S teren aflată in proprietatea beneficiarului = 7233 mp
 S teren propusa pentru centru = 1309.32 mp
 S spatiu verde = 1309.32 mp

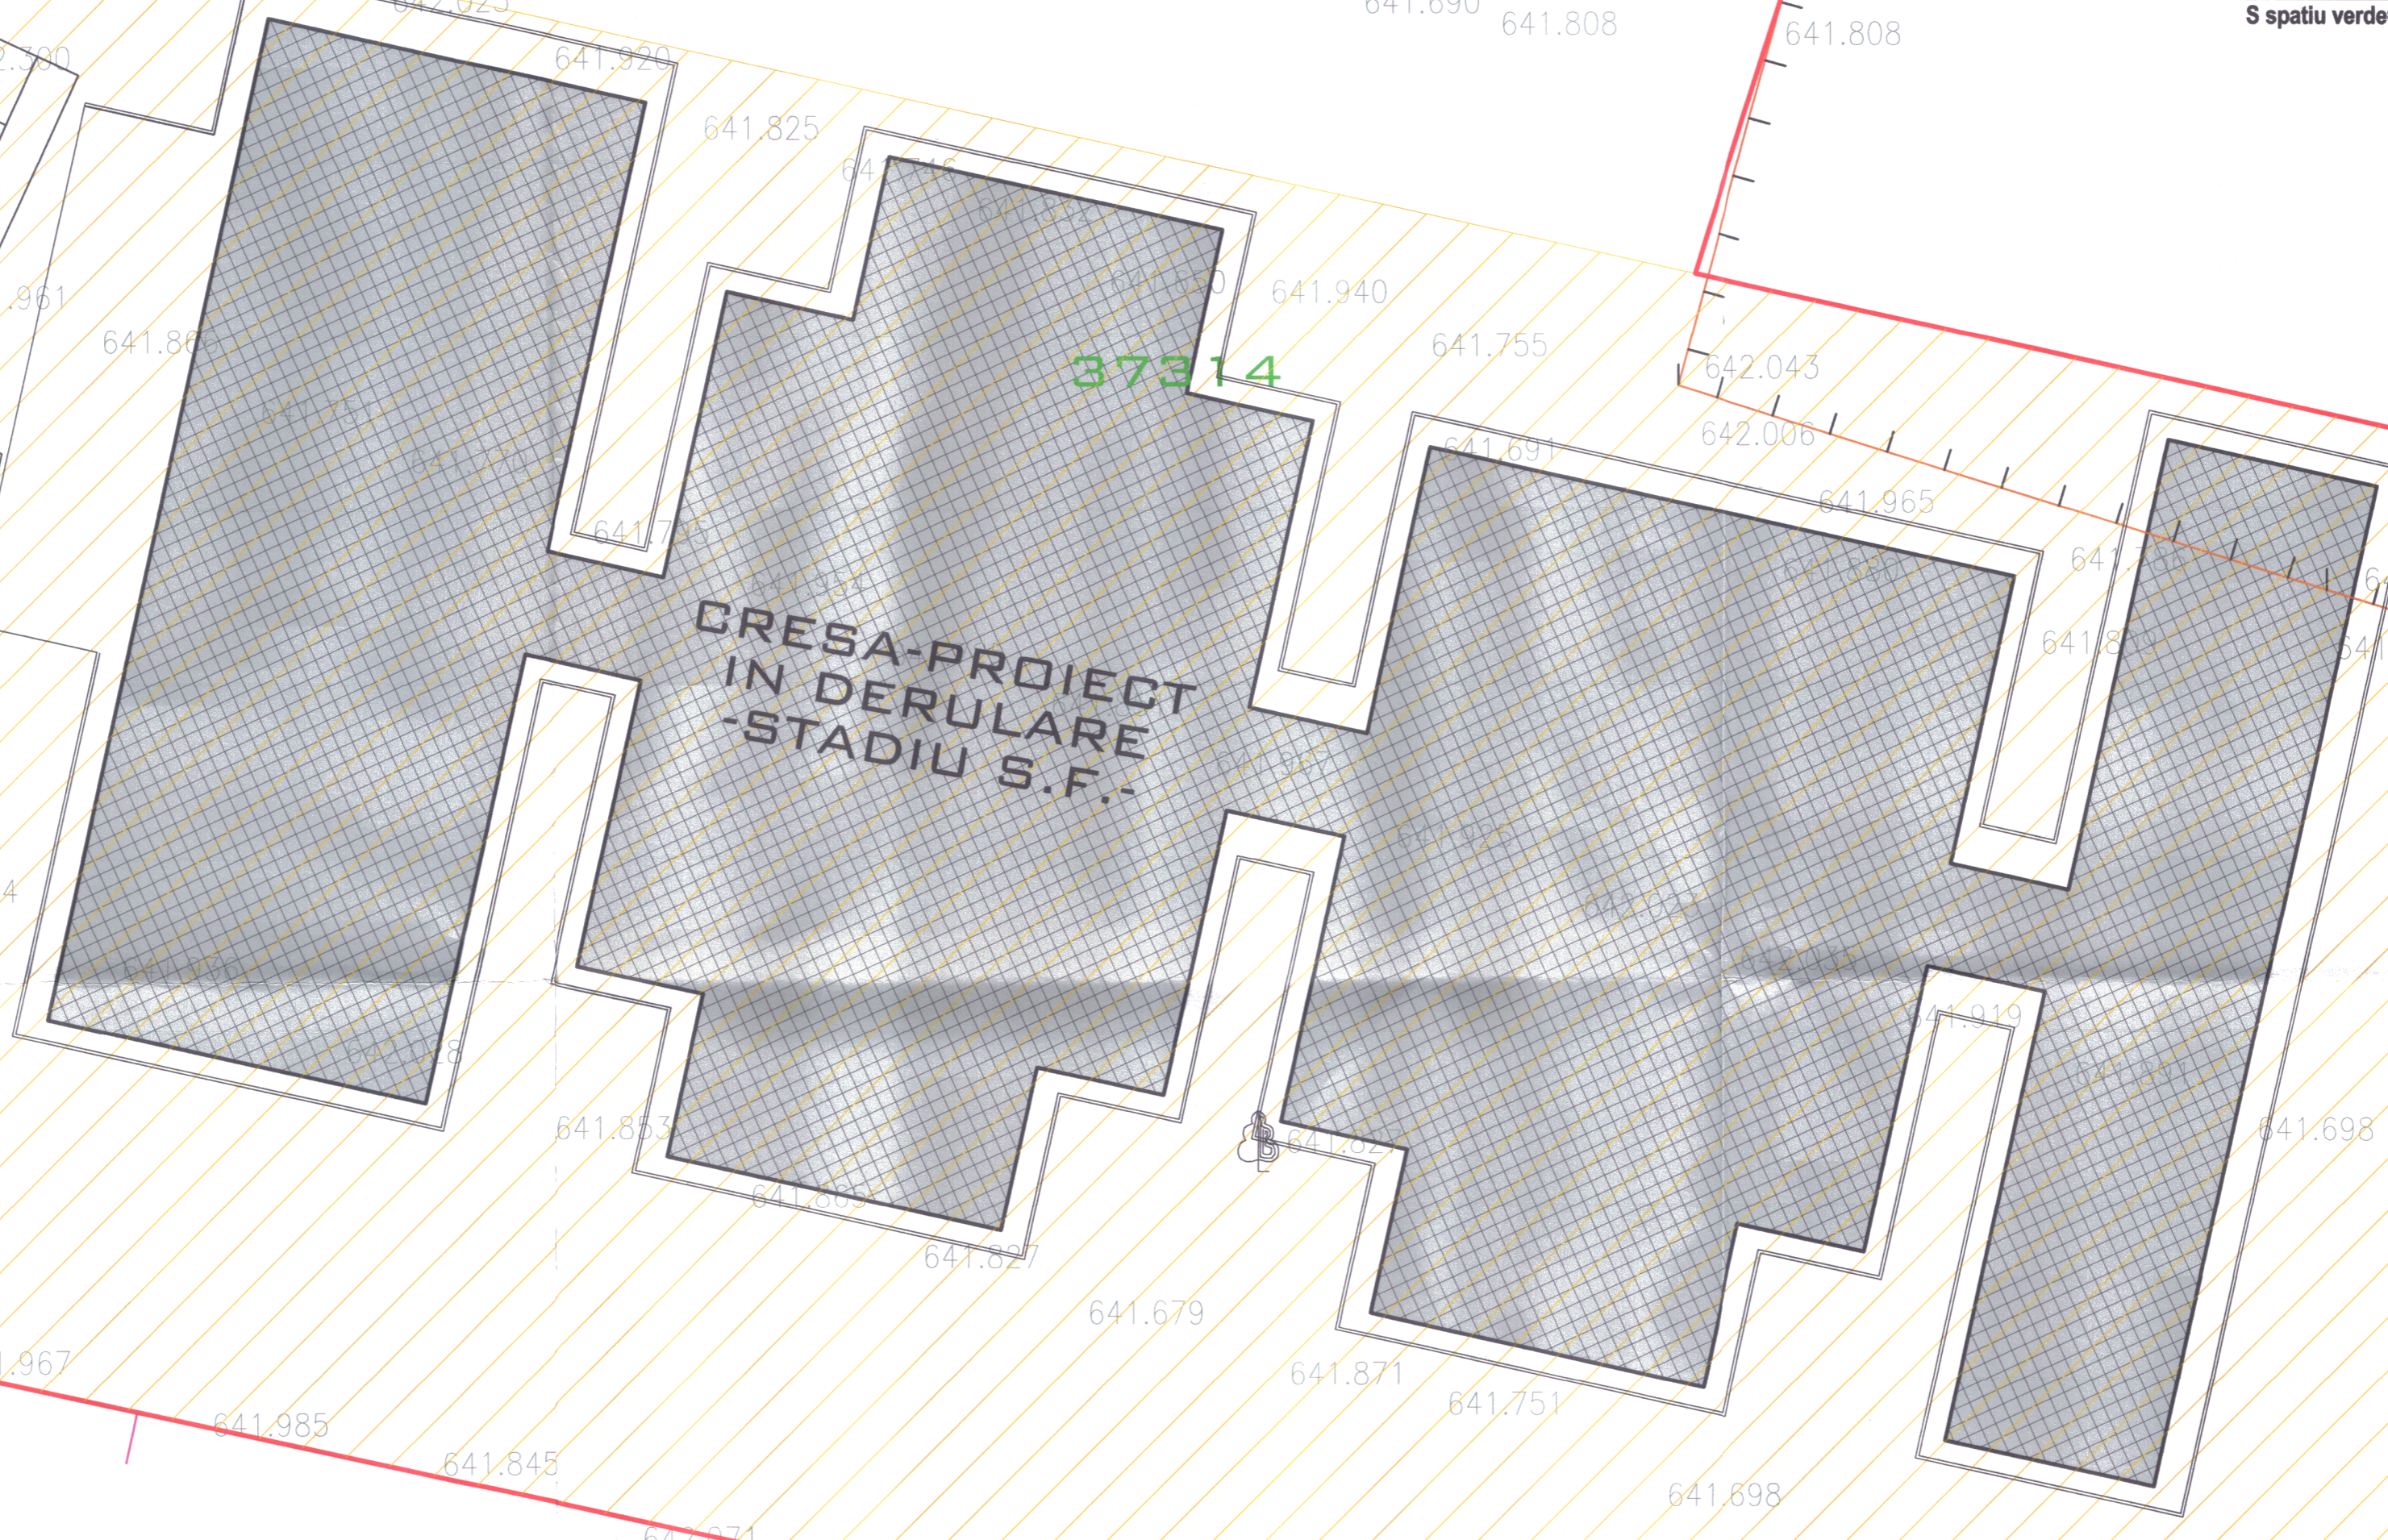

VERIFICATOR EXPERT	NUME	SEMNTATURA	CERINTA	REFERAT NR./EXPERTIZA NR./DATA
	S.C. ACICAD NEW EXPERT S.R.L.			SELECȚIA: MUNICIPIUL CAMPULUNG MOLDOVENESC DENUMIRE PROIECT: CENTRU DE ZI DE REZUPERARE PENTRU COPILII CU DISABILITATI AMPLASAMENT: STRADA 13 DECEMBRIE, NR. F.N., JUDEȚUL BUCEEVA
SPECIFICATIE	NUME	SEMNTATURA	SCARA	FAZA: S.F.
REF PROIECT	ARH. GARET IRINA		1:200	NR. PROIECT: 04/2023
PROIECTAT	ARH. GARET IRINA		DATA: 2023	NR. PLANSA: P.S.O
DESEINAT	DES. JIGOLEA LUCIAN			REV.0