


1. ÎNCADRARE ÎN ZONĂ

■ încadrare în PUG Municipiul Câmpulung Moldovenesc

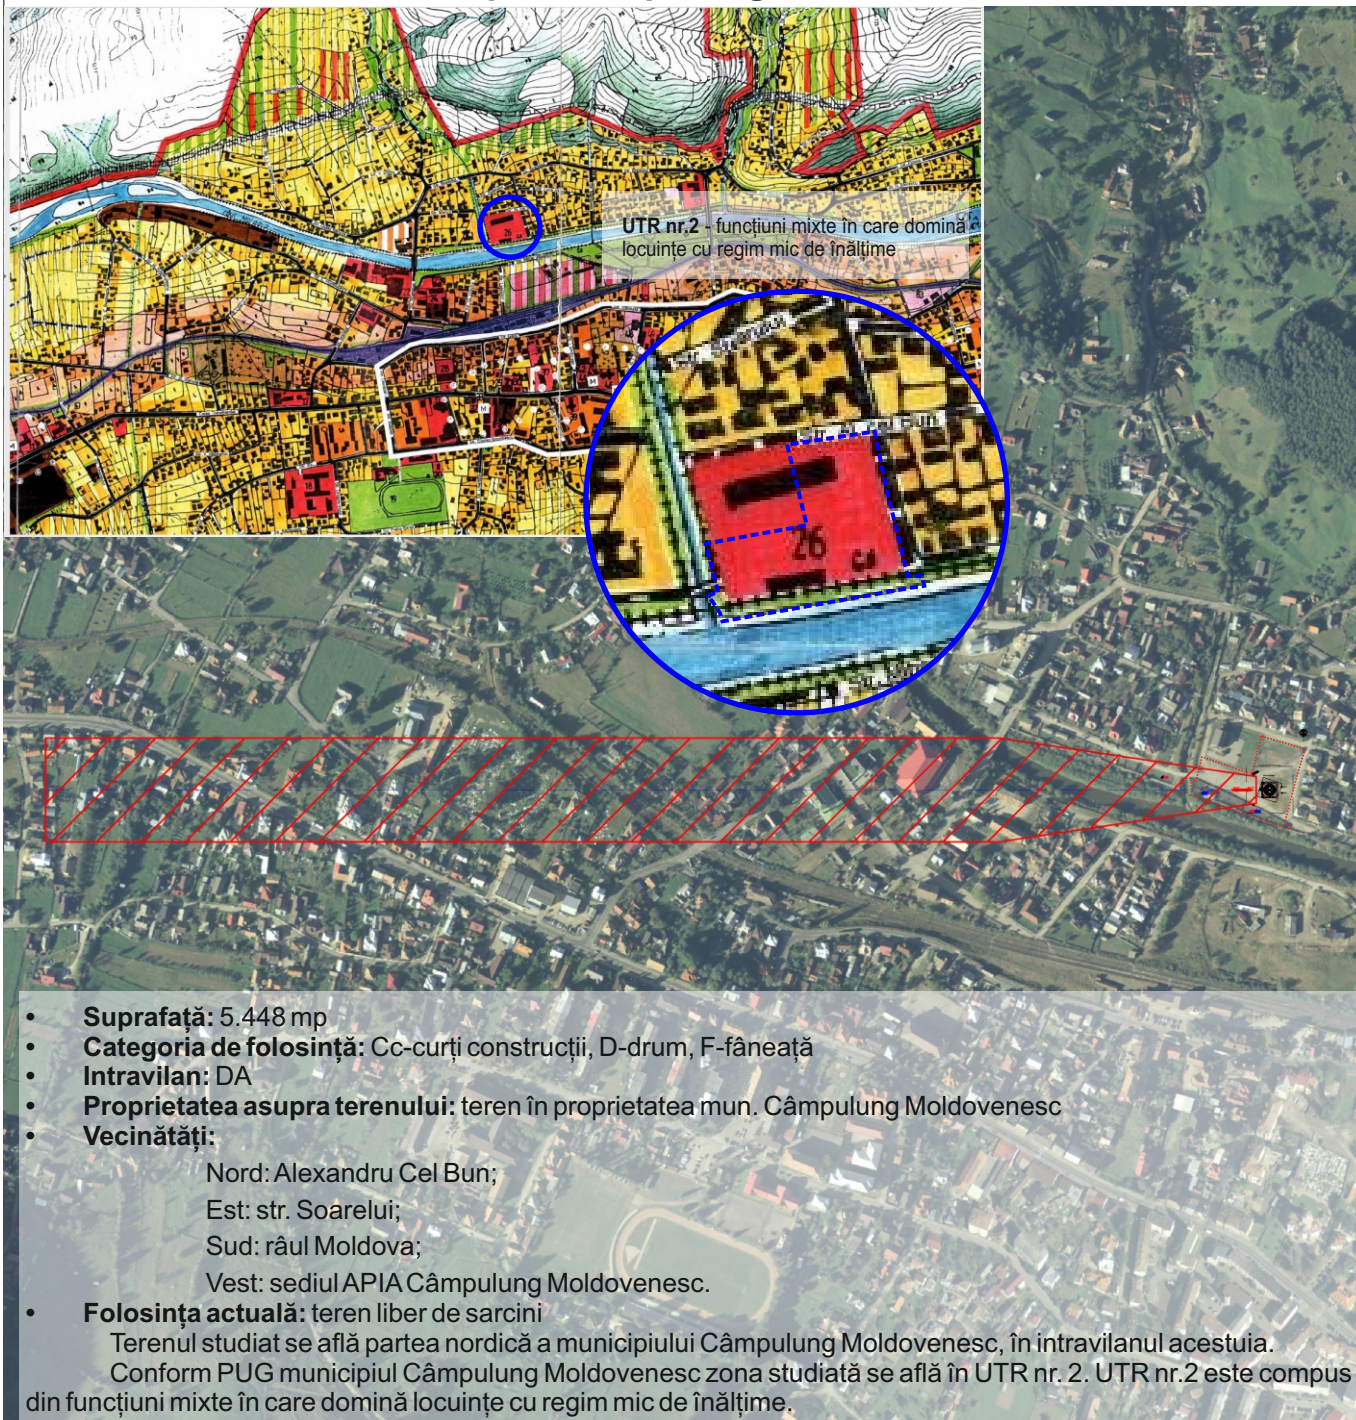

coord. urbanism	arh. Eusebie Latiș				
mold proiect.ro S.C. MOLDPROIECT A.S.D. S.R.L. SUCEAVA CUI: RO 15693410 J33/750/2003 TEL: 0330/803501 mun. Suceava, str. Mihail Sadoveanu, nr.9A, jud. Suceava			BENEFICIAR:		PROIECT NR.
			JUDEȚUL SUCEAVA prin CONSILIUL JUDEȚEAN SUCEAVA str. Ștefan cel Mare, nr.36, mun. Suceava, jud. Suceava		678/2022
SPECIFICAȚIE	NUME	SEMNĂTURA	Scara:	TITLU PROIECT:	FAZA:
șef proiect	arh. Eusebie Latiș		-	Obiectiv de investiții "PUNCT DE OPERARE AEROMEDICALĂ CÂMPULUNG MOLDOVENESC"	P.U.Z.
proiectat	urb. Daiana-Alexandra Gușă		Data:	TITLU PLANȘĂ:	PLANȘA NR.
desenat	urb. Daiana-Alexandra Gușă		2022	ÎNCADRARE ÎN ZONĂ	1