


# P.U.Z. CONSTRUIRE LOUINTE COLECTIVE CU P+2E+M

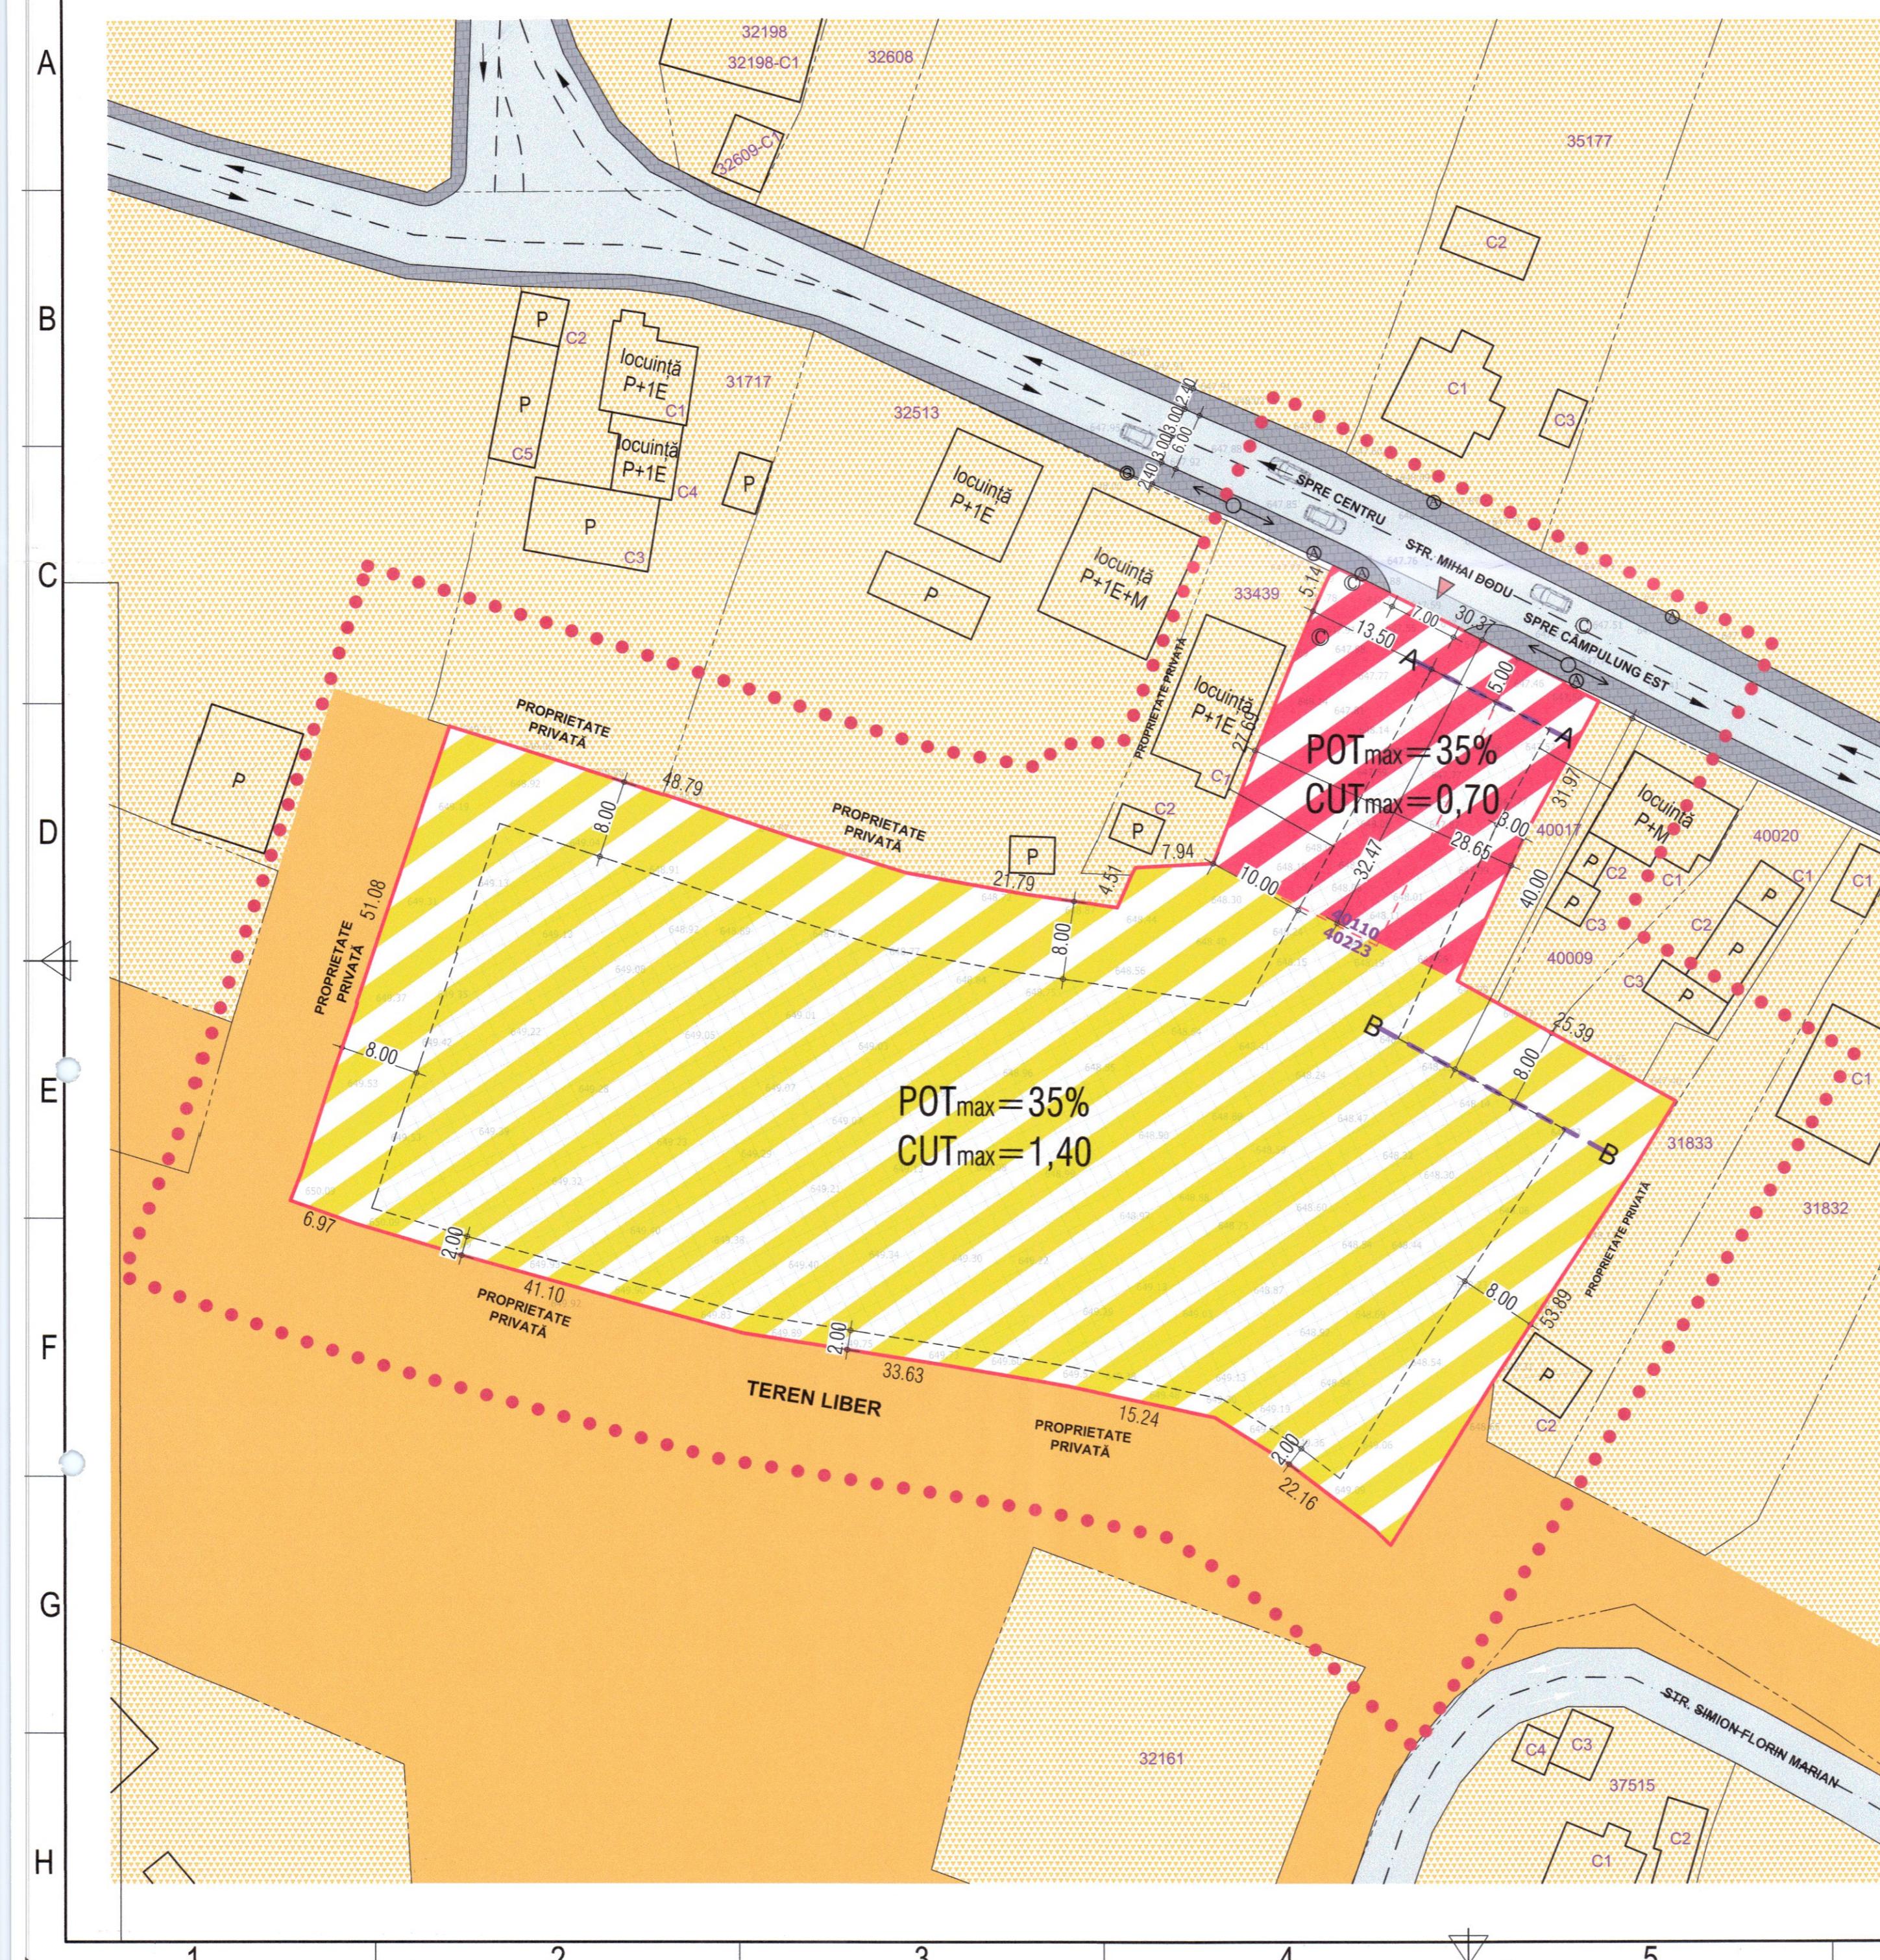

## PLANŞA 2 - REGLEMENTĂRI URBANISTICE



BILANȚ TERRITORIAL - S = 0,7344 ha		Propus	
Zonificare teren	Existență	Propus	%
zonă funcțională locuințe individuale sau colective P, P+1, P+2 niveluri și funcții complementare, din care:	0,7344	100	-
- cu destinația curți construcții și arabil	0,7344	100	-
zonă funcțională locuințe colective P+2E+M și funcții complementare, din care:	-	-	0,7344
construcții locuințe colective P+2E+M și funcții complementare (comerț, servicii, etc.)	-	-	0,2570
parcare, alei pietonale și carosabile	-	-	0,4079
spații verzi amenajate + loc joacă	-	-	0,0695
<b>TOTAL</b>	<b>0,7344</b>	<b>100</b>	<b>0,7344</b>
AUTOCAD LT 2024	VERIFICATOR / EXPERT	NUME	SEMNAȚURA CERINȚA
		S.C. IDEAL PROJECT S.R.L. mun. Suceava, jud. Suceava J 33 / 829 / 2005, RO17670382 tel: 0723 136 123 e-mail: idealproject@gmail.com	REFERAT NR. / DATA <b>417/2024</b>
SEF PROIECT PROIECTAT	arh. Ciprian Hison arh. Ciprian Hison arh. c. V. Aprodu	SCARA 1:800	BENEFICIAR S.C. MDVITCONSTRUCT S.R.L. str. Bradului nr. 19, mun. Câmpulung Moldovenesc, jud. Suceava
DESENAT	Roșu Alexandru	DATA 2024	PROIECT NR. <b>417/2024</b>
			FAZA <b>P.U.Z.</b>
			PLANŞA <b>REGLEMENTĂRI URBANISTICE</b>
			<b>2</b>